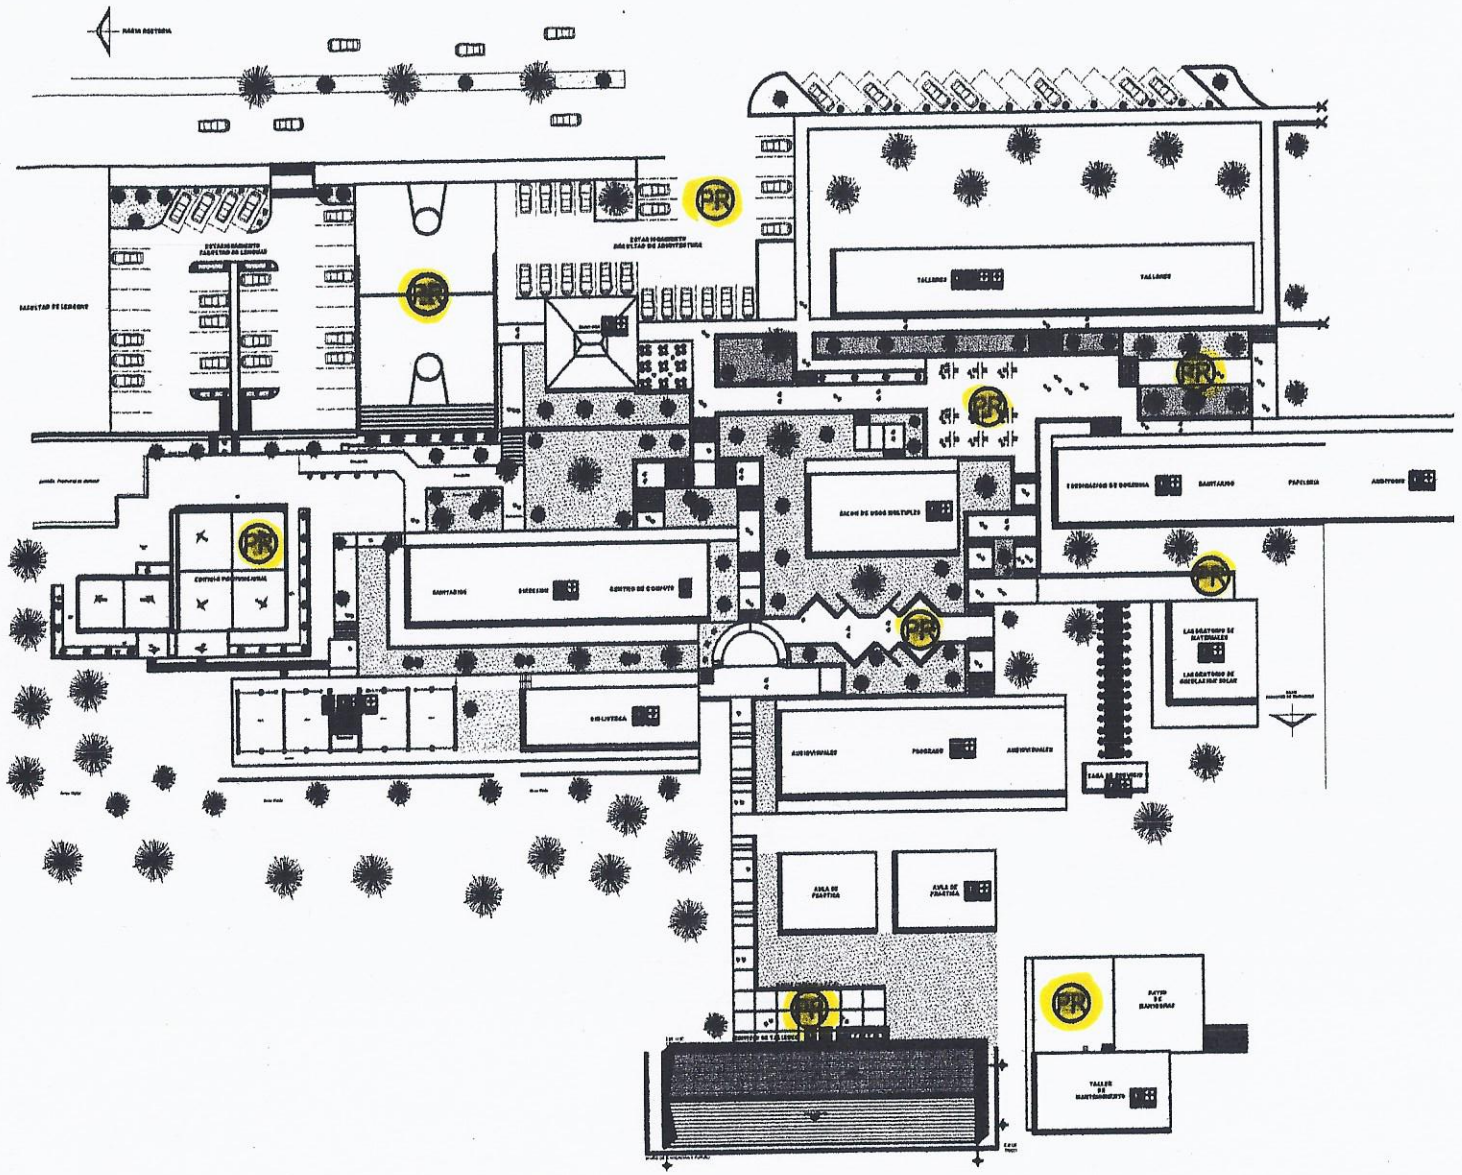

UNIVERSIDAD AUTONOMA DE CHIAPAS

UNIVERSIDAD AUTONOMA DE CHIAPAS

SIMBOLOGIA

EXTINTOR

BOTIQUIN

PUNTO DE REUNION

CAMBIO DE NIVEL
NIVEL DE PISO TERMINADO
BARANDAL
RAMPA HACIA DONDE CIERRA LAS PUERTAS CORREDIZAS
MURO DE CONCRETO
MURO DE TABIQUE
COLUMNA (NOA 0)
CANCELERIA

DIRECCIÓN DE INFRAESTRUCTURA Y SERVICIOS

PROYECTO
ACTUALIZACION DE PLANO DE CONJUNTO

LOCALIZACION
TUXTLA GUTIERREZ, CHIAPAS

UBICACION
FACULTAD DE ARQUITECTURA
CAMPUS I

PLANO
PLANTA DE CONJUNTO
FACULTAD DE ARQUITECTURA

ESCALA 1 : 300

ACOT METROS

FECHA ENERO-2011

PLANO 01/01

C-1